

Satzung über den Bebauungsplan Nr. 20 „Reimerskamp“ der Stadt Sternberg

Es gelten die Verordnung über die bauliche Nutzung der Grundstücke (BauNutzungsverordnung - BauNVO) in der Fassung der Bekanntmachung vom 21. November 2017 (BGBl. I S. 3786), geändert durch Artikel 2 des Gesetzes vom 3. Juli 2023 (BGBl. 2023 I Nr. 176), sowie die Verordnung über die Ausarbeitung der Bauleitpläne und die Darstellung des Planinhaltes (Planzeichenverordnung - PlanZV) vom 18. Dezember 1990 (BGBl. 1991 I S. 58), geändert durch Artikel 6 des Gesetzes vom 12. August 2025 (BGBl. 2025 I Nr. 189)

Präambel
Aufgrund des § 10 des Baugesetzbuches (BauGB) in der Fassung der Bekanntmachung vom 3. November 2017 (BGBl. I S. 3634), geändert durch Artikel 5 des Gesetzes vom 22. Dezember 2025 (BGBl. 2025 I Nr. 348) sowie der Landesbauordnung Mecklenburg-Vorpommern (LBauO M-V) in der Fassung der Bekanntmachung vom 15. Oktober 2015 (GVOBl. M-V 2015, S. 344), geändert durch Artikel 2 Gesetz vom 18. März 2025 (GVOBl. M-V S. 130), wird nach Beschlussfassung durch die Stadtvertretung vom folgende Satzung der Stadt Sternberg über Bebauungsplan Nr. 20 „Reimerskamp“, bestehend aus der Planzeichnung (Teil A) und dem Text (Teil B), einschließlich der örtlichen Bauvorschriften, erlassen.

VERFAHRENSVERMERKE

- Der katastermäßige Bestand im Geltungsbereich des Bebauungsplanes Nr. 20 „Reimerskamp“ der Stadt Sternberg am wird als richtig dargestellt bescheinigt. Hinsichtlich der lagerichtigen Darstellung der Grenzpunkte gilt der Vorbehalt, dass eine Prüfung nur grob anhand der rechtsverbindlichen Liegenschaftskarte (ALKIS-Präsentationsausgabe) erfolgte. Regressansprüche können hieraus nicht abgeleitet werden.

.....

Siegelabdruck Öffentlich bestellter Vermessungsingenieur

- Der Bebauungsplan Nr. 20 „Reimerskamp“ der Stadt Sternberg, bestehend aus der Planzeichnung (Teil A) und dem Text (Teil B), wurde am von der Stadtvertretung als Satzung beschlossen. Die Begründung wurde mit Beschluss vom gleichen Datum gebilligt.

Sternberg,.....

Siegelabdruck Die Bürgermeisterin

- Der Bebauungsplan Nr. 20 „Reimerskamp“ der Stadt Sternberg, bestehend aus der Planzeichnung (Teil A) und dem Text (Teil B), wird hiermit ausgefertigt.

Sternberg,.....

Siegelabdruck Die Bürgermeisterin

- Der Beschluss der Satzung über den Bebauungsplan Nr. 20 „Reimerskamp“ der Stadt Sternberg sowie die Stelle, bei der die Satzung auf Dauer während der Dienststunden von jedermann eingesehen werden kann, ist gemäß Hauptsatzung im Amtsblatt "Sternberger Seenlandschaft" Nr. am und zusätzlich im Internet unter <https://amt-ssl.de/> bekannt gemacht worden. In der Bekanntmachung ist auf die Geltendmachung der Verletzung von Verfahrens- und Formvorschriften und von Mängeln der Abwägung sowie auf Rechtsfolgen (§§ 214 und 215 BauGB und § 5 Kommunalverfassung M-V) und weiter auf die Fälligkeit und das Erlöschen von Entschädigungsansprüchen (§ 44 BauGB) hingewiesen worden.


Der Bebauungsplan Nr. 20 „Reimerskamp“ der Stadt Sternberg wurde im Internet auf der Homepage des Amtes Sternberger Seenlandschaft unter <https://amt-ssl.de/> eingestellt sowie über das Bau- und Planungsportal M-V unter <https://www.bauportal-mv.de> zugänglich gemacht.

Mit der Bekanntmachung tritt der Bebauungsplan Nr. 20 „Reimerskamp“ der Stadt Sternberg in Kraft.

Sternberg,.....

Siegelabdruck Die Bürgermeisterin

TEIL A - PLANZEICHNUNG

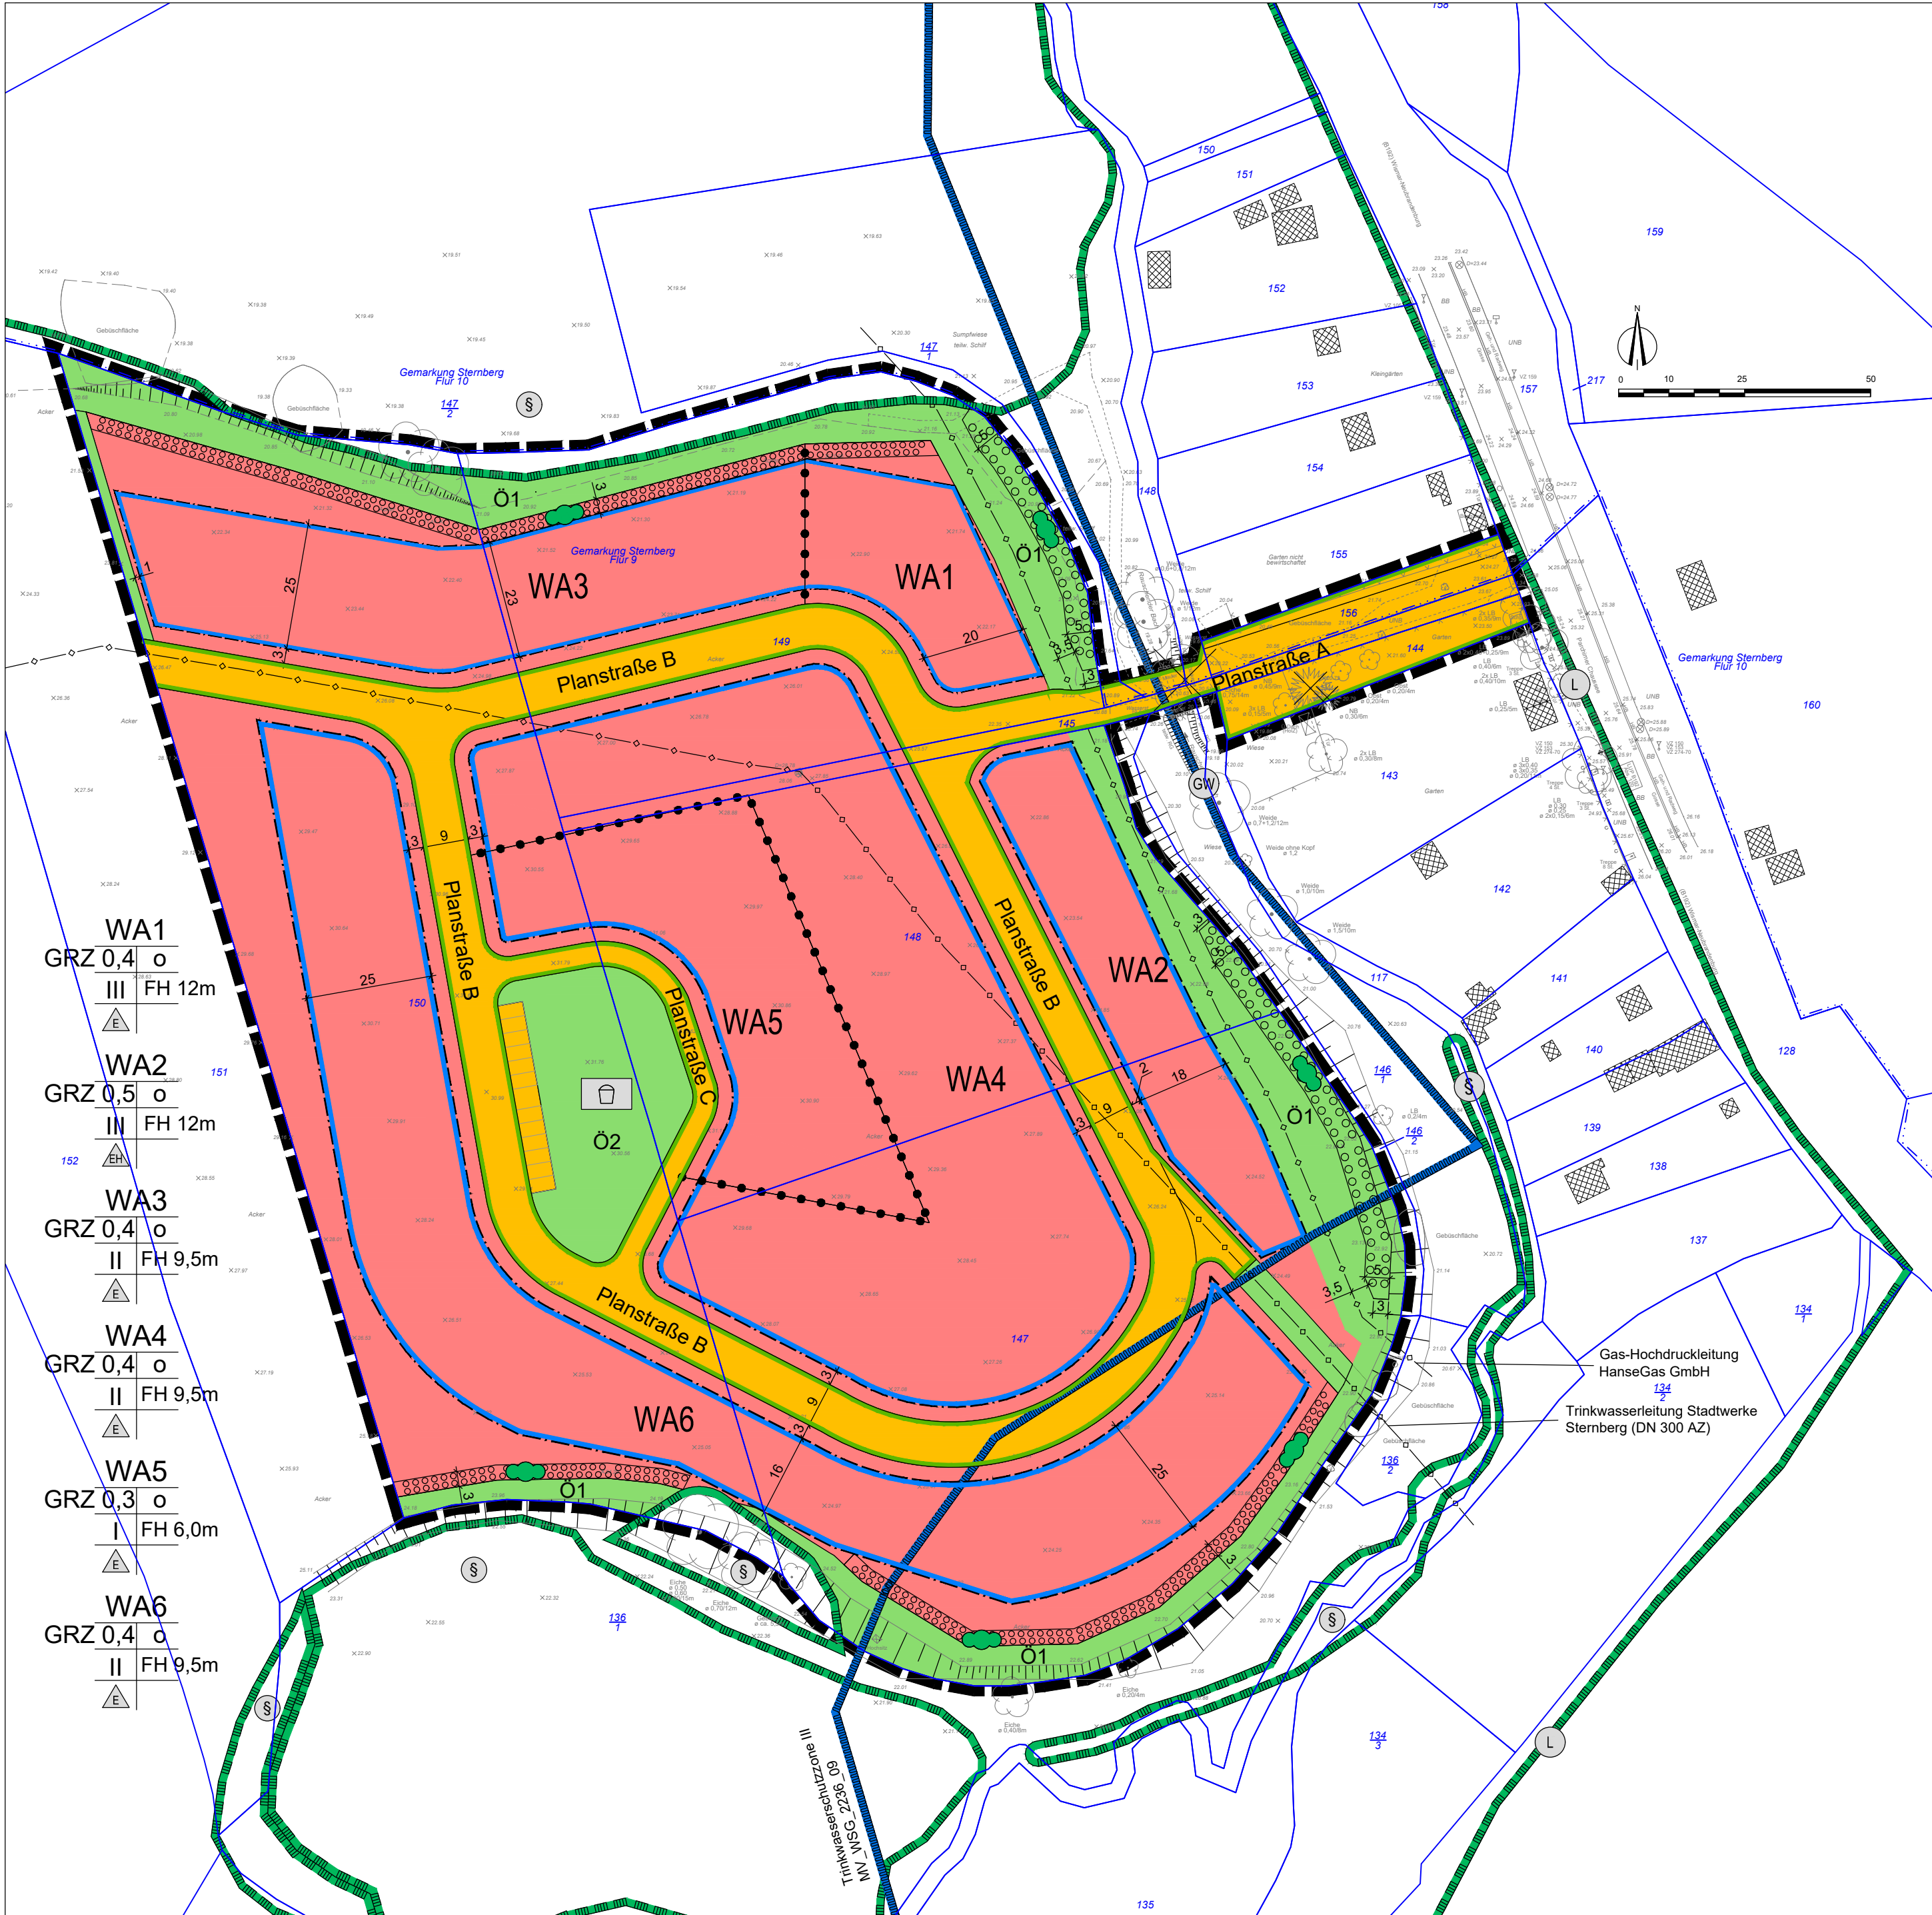

PLANZEICHENERKLÄRUNG FESTSETZUNGEN

Art der baulichen Nutzung (§ 9 Abs. 1 Nr. 1 BauGB, §§ 1-11 BauNVO)

WA1 Allgemeine Wohngebiete (§ 9 Abs. 1 Nr. 1 BauGB, § 16 BauNVO)

Maß der baulichen Nutzung (§ 9 Abs. 1 Nr. 1 BauGB, § 16 BauNVO)

GRZ 0,4 Grundflächenzahl

II Zahl der Vollgeschosse als Höchstmaß

FH 9,5m Firsthöhe als Höchstmaß

Bauweise, Baulinien, Baugrenzen (§ 9 Abs. 1 Nr. 2 BauGB, §§ 22 und 23 BauNVO)

Baugrenze

o offene Bauweise

E nur Einzelhäuser zulässig

B nur Einzelhäuser und Hausgruppen zulässig

Verkehrsflächen (§ 9 Abs. 1 Nr. 11 BauGB)

öffentliche Straßenverkehrsfläche

Straßenbegrenzungslinie

Grünflächen (§ 9 Abs. 1 Nr. 15 BauGB)

O1 öffentliche Grünfläche

Spielplatz

Planungen, Nutzungsregelungen, Maßnahmen und Flächen für Maßnahmen zum Schutz, zur Pflege und zur Entwicklung von Natur und Landschaft (§ 9 Abs. 1 Nr. 20, 25 BauGB)

Umgrenzung von Flächen zum Anpflanzen von Bäumen, Sträuchern und sonstigen Bepflanzungen

Anpflanzen

Sträucher

Sonstige Planzeichen

Grenze des räumlichen Geltungsbereichs des Bebauungsplanes (§ 9 Abs. 7 BauGB)

Abgrenzung unterschiedlicher Nutzung, z. B. von Baugebieten, oder Abgrenzung des Maßes der Nutzung innerhalb eines Baugebietes (§ 1 Abs. 4 BauNVO)

Nachrichtliche Übernahme (§ 9 Abs. 6 BauGB)

Umgrenzung von Schutzgebieten und Schutzobjekten im Sinne des Naturschutzes

Gesetzlich geschütztes Biotop

Landschaftsschutzgebiet LSG_050b

"Mittleres Warnowtal - Landkreis Ludwigslust Parchim"

Umgrenzung der Flächen mit wasserrechtlichen Festsetzungen

Trinkwasserschutzzone III

Darstellung ohne Normcharakter

Gebäude und Bauwerke

Flurgrenze

Flurstücksgrenzen

Flurstücksnummer

Bemaßung

unterirdische Leitungen

Rodung von Bäumen

NUTZUNGSSCHABLONE

Grundflächenzahl

Gebietscharakter mit Nummerierung

offene Bauweise

nur Einzelhäuser zulässig

Zahl der Vollgeschosse als Höchstmaß

5. Zuordnungsfestsetzungen (§ 9 Abs. 1a BauGB i.V.m. § 9 Abs. 1 Nr. 20)

- Zum Ausgleich von Eingriffen in Natur und Landschaft werden aus dem Ökokoonto xxx in der Landschaftszone 4 „Höhenrücken und Mecklenburgischen Seenplatte“ ca. xxxxx KfA zugeordnet.

6. Maßnahmen zum Grundwasser- und Bodenschutz (§ 9 Abs. 1 Nr. 20 BauGB)

- Das auf den **Dachflächen und sonstigen befestigten Flächen eines Grundstücks anfallende, nicht verunreinigte Niederschlagswasser ist auf dem Grundstück selbst durch geeignete Versickerungsanlagen zu versickern.**
- Zum Schutz der Böden vor Verdichtung sind die Grenzen der im Plan-Teil festgesetzten öffentlichen Grünflächen zu sichern. Vorzusehen ist ein fester Bauschutz (z. B. Pfosten mit Querriegeln), auch in der Phase der Baufeldfreimachung und der Erschließung.

II. Örtliche Bauvorschriften (§ 9 Abs. 4 BauGB i. V. m. § 86 LBauO M-V)

1. Dachgestaltung (§ 86 Abs. 1 Nr. 1 LBauO M-V)

- Regelungen zur Dachform? (u. a. Gründächer für Haupt- und oder Nebengebäude)
- Regelungen zur Dachneigung?
- Regelungen zur Dachindeckung? (welche Materialien?)

2. Fassadengestaltung (§ 86 Abs. 1 Nr. 1 LBauO M-V)

- Regelungen zu Materialien (Ziegel-Klinkermauerfassade, Mauerwerk/Holz, Putz/Holz), Farbgebung (z. B. nach NCS-Farbsystem) und Fassadenbegrünung

3. Stellplätze (§ 86 Abs. 1 Nr. 1 LBauO M-V)

- Auf den Baugrundstücken sind je Wohngebäude mit einer Wohnung mindestens 2 Stellplätze und je Wohngebäude mit zwei Wohnungen mindestens 3 Stellplätze zu schaffen. Für Wohngebäude mit mehr als zwei Wohnungen ist je Wohnung mindestens 1 Stellplatz zu schaffen.


4. Einfriedungen und Vorgärten (§ 86 Abs. 1 Nr. 5 LBauO M-V)

- Vorgärten sind gärtnerisch mit Rasen, Stauden oder Laubgehölzen zu gestalten. Stein- und Schottergärten sind unzulässig. Die Verwendung von Stein- und Schottermaterialien für Hausumrandungen (Spritzschutz an Außenwänden) ist bis zu einer Breite von maximal 50 cm zulässig.
- Einfriedungen entlang der Straßenbegrenzungslinie sind als offene Einfriedung (z. B. Draht-, Stabmatten- oder Holzlatzenzaun) auszuführen. Geschlossene Einfriedungen (z. B. Mauer, Hecke) sind entlang der Straßenbegrenzungslinie nur bis zu einer Höhe von max. 1,20 m zulässig. Satz 1 und 2 gelten auch für Einfriedungen an den seitlichen Grundstücksgrenzen auf einer Länge von 2,00 m ab Straßenbegrenzungslinie. Als Einfriedungen im Vorgarten sind nur Hecken aus standortgerechten einheimischen Gehölzen zulässig.

III. Hinweise

Artenschutz

- Als Außenbeleuchtung sind nur zielgerichtete Lampen mit einem uv-armen, insektenfreundlichen, energiesparenden Lichtspektrum und einem warmweißen Licht mit geringem Blauanteil im Spektrum von 2000 bis max. 3000 Kelvin Farbtemperatur zulässig. Sicherheitsrelevante notwendige Abweichungen (Arbeitsschutz) sind nachzuweisen.
- Um den Verbotstatbestand der Tötung gemäß § 44 Absatz 1 BNatSchG zu vermeiden, sind Minimierungs- und Vermeidungsmaßnahmen zu empfehlen. Bei Erdarbeiten ist darauf zu achten, dass stiele Böschungen vermieden werden bzw. die Gruben schnellstmöglich zu verschließen sind und vorher eventuell hineingefallene Tiere (Amphibien, Reptilien usw.) aus den Gruben zu entfernen sind.
- Als vorbeugende Maßnahme ist die Baufeldfreimachung außerhalb der Hauptbrutzeit der Vögel in der Zeit vom September bis März aufzunehmen.

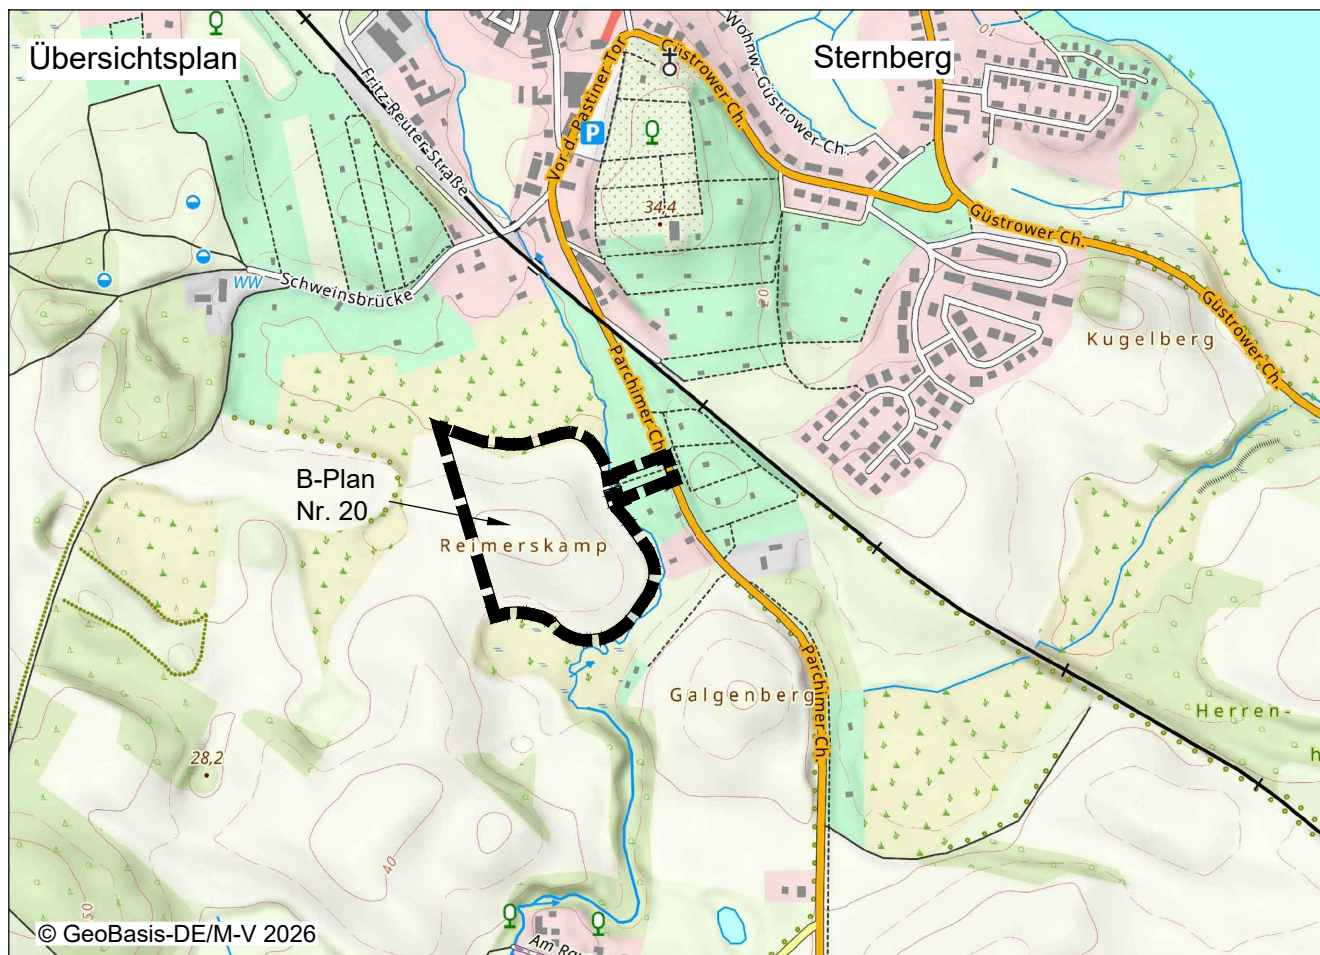

Auslegungsexemplar

Frühzeitige Öffentlichkeitsbeteiligung

nach § 3 Abs. 1 BauGB

hat im öffentlich ausgelegen.

Beginn der Auslegung:

Ende der Auslegung:

Unterschrift/Siegel

Endfassung:	
Entwurf:	
Vorentwurf:	März 2026
Planungsstand	Datum
Bebauungsplan Nr. 20 „Reimerskamp“ der Stadt Sternberg	
Kartengrundlage:	Lageplan
Entwurfsmessung zum BV-B-Plan Nr. 20 der Stadt Sternberg	
Vermessungsbüro Urban + Nieseke	
Gemarkung: Sternberg	
Flur: 9, 10	
Lagebezug: ETRS89 UTM33	Höhenbezug: DHHN2016
Maßstab 1 : 1000	
Bürogemeinschaft Stadt & Landschaftsplanung	
Ziegeleweg 3 19057 Schwerin info@buero-sul.de www.buero-sul.de	